


Электрическая схема электропитания субабонентов Шымкентского НУ

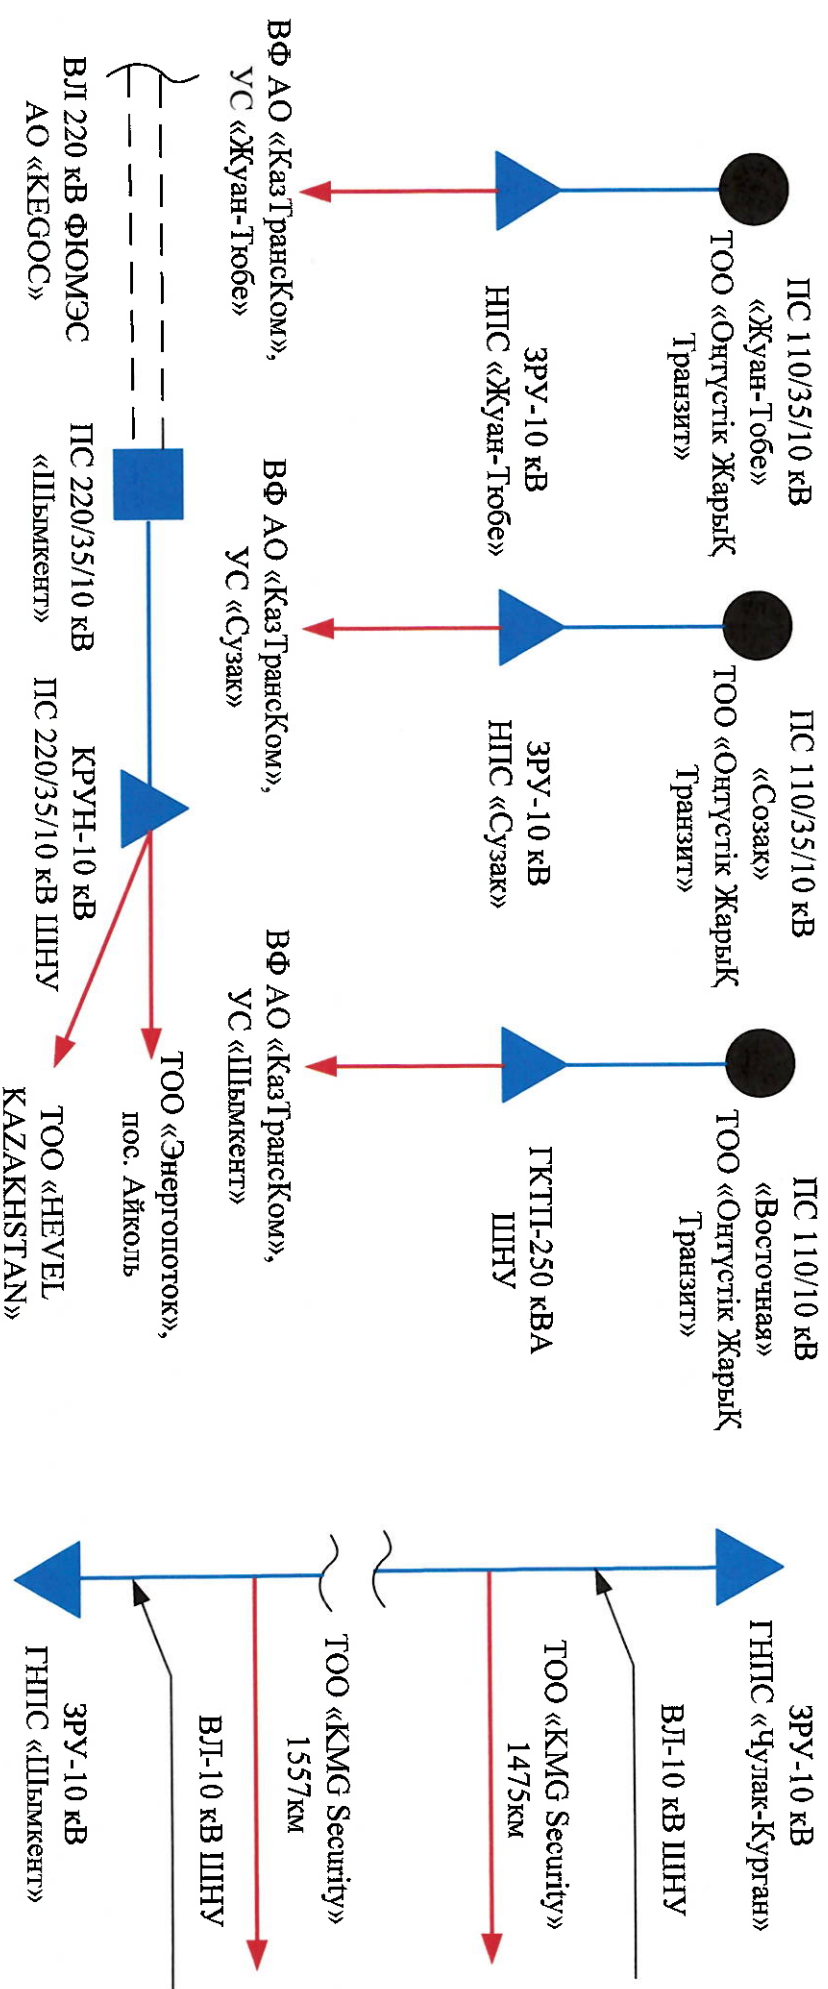

ПС 220 кВ



ПС 110 кВ



ПС 35 кВ



КТП, ЗРУ, КРУН, ТП 10 кВ



Энергопередающая организация



ШНУ




Субабоненты ШНУ

Главный энергетик-начальник СГЭ

Бектурганов К.К.

Схема внешнего электроснабжения Шымкентского НУ

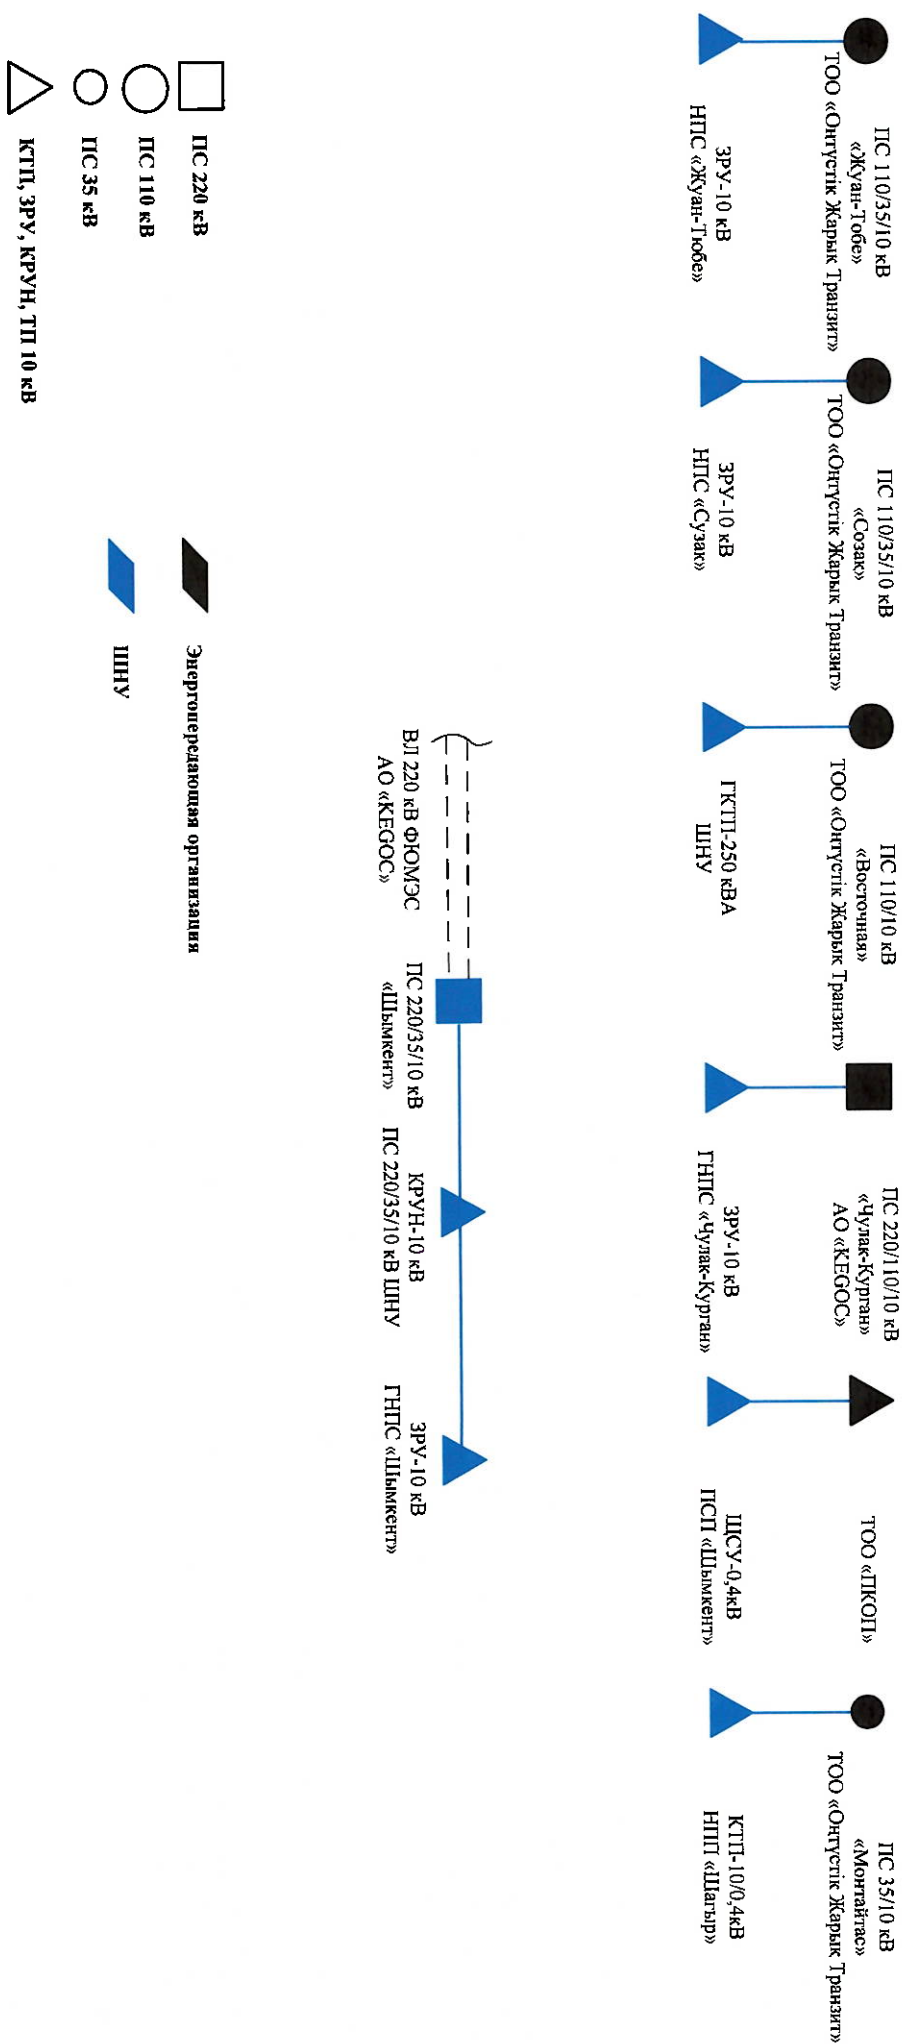

Главный энергетик-начальник СГЭ

Бектурганов К.К.