


Схема самотечной канализации жилого поселка

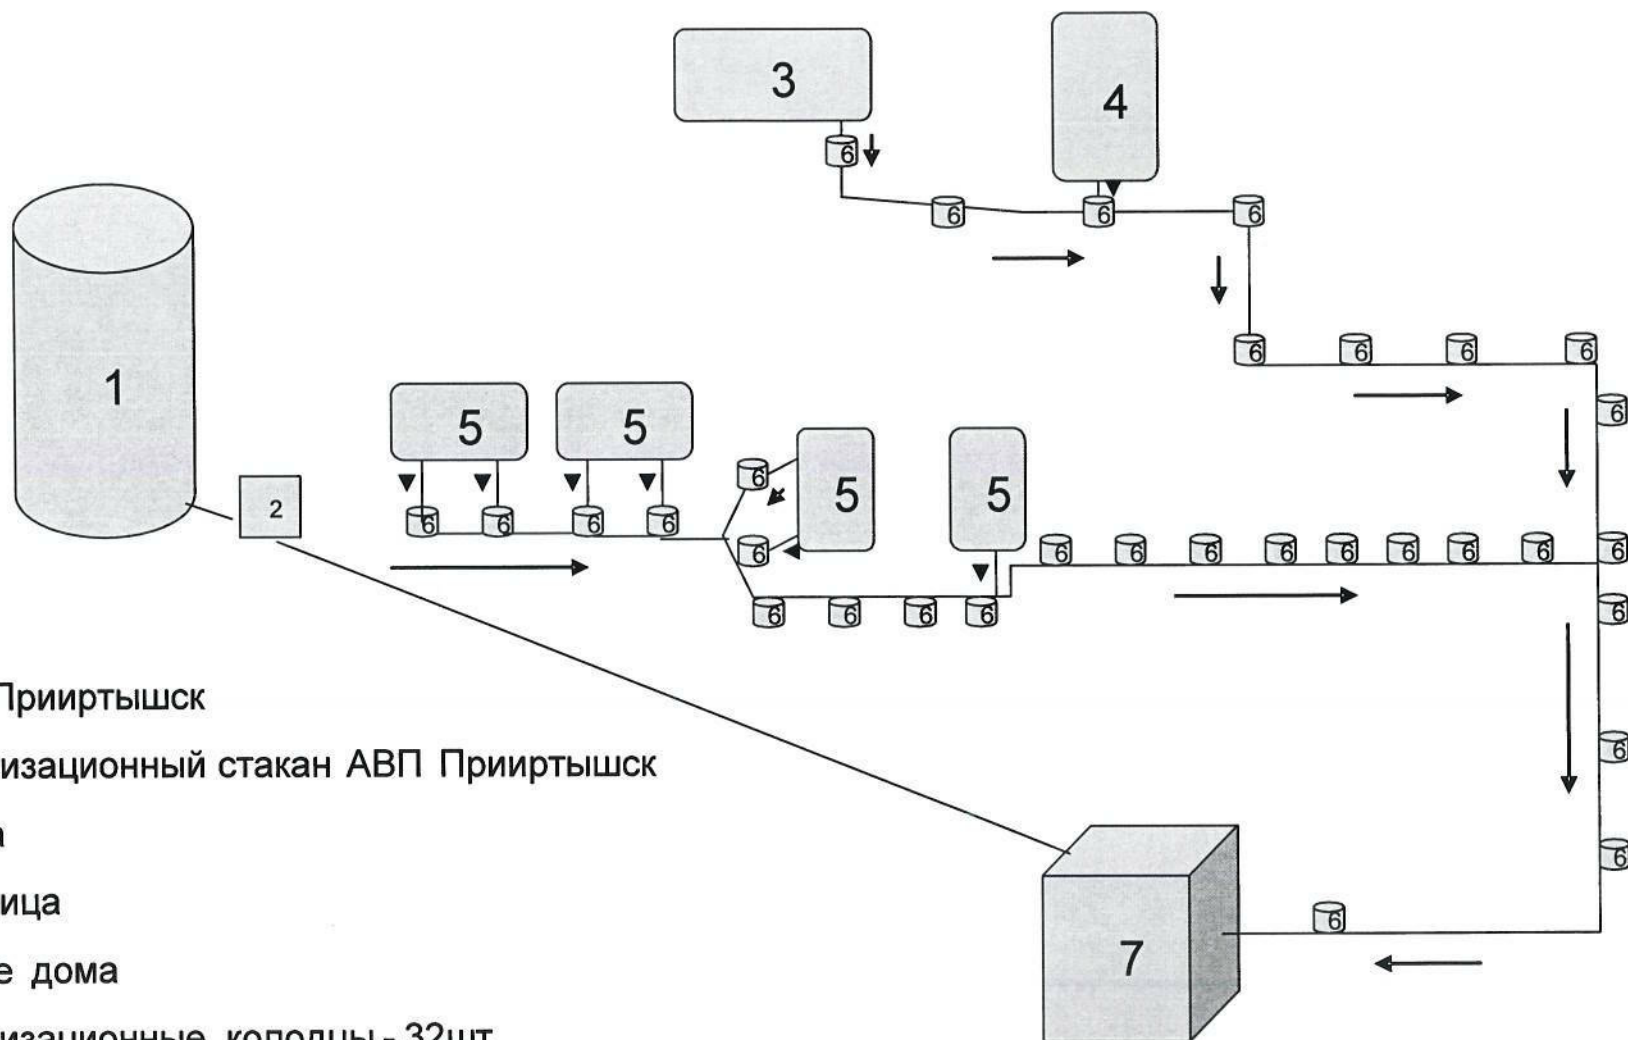

1. АВП Прииртышск

2. Канализационный стакан АВП Прииртышск

3. Школа

4. Больница

5. Жилые дома

6. Канализационные колодцы - 32шт.

7. КНС №2 жил. посёлок

Протяженность ветви Школа - КНС - 950м.

Протяженность ветви АВП Прииртышск - КНС - 1900 м

	ФИО	подпись	дата	Схема самотечной канализации жилого поселка		лит.	Масса	
Утв.	Асенов Е.Т.		10.10.21					
Провер.	Копытин А.		10.10.21					
Исполн.	Мусин Р.		10.10.21	АВП Прииртышск Павлодарское НУ		лист 2	листов 2	