


Тұрғын кентінің өздігінен ағатын канализациясының сұлбасы

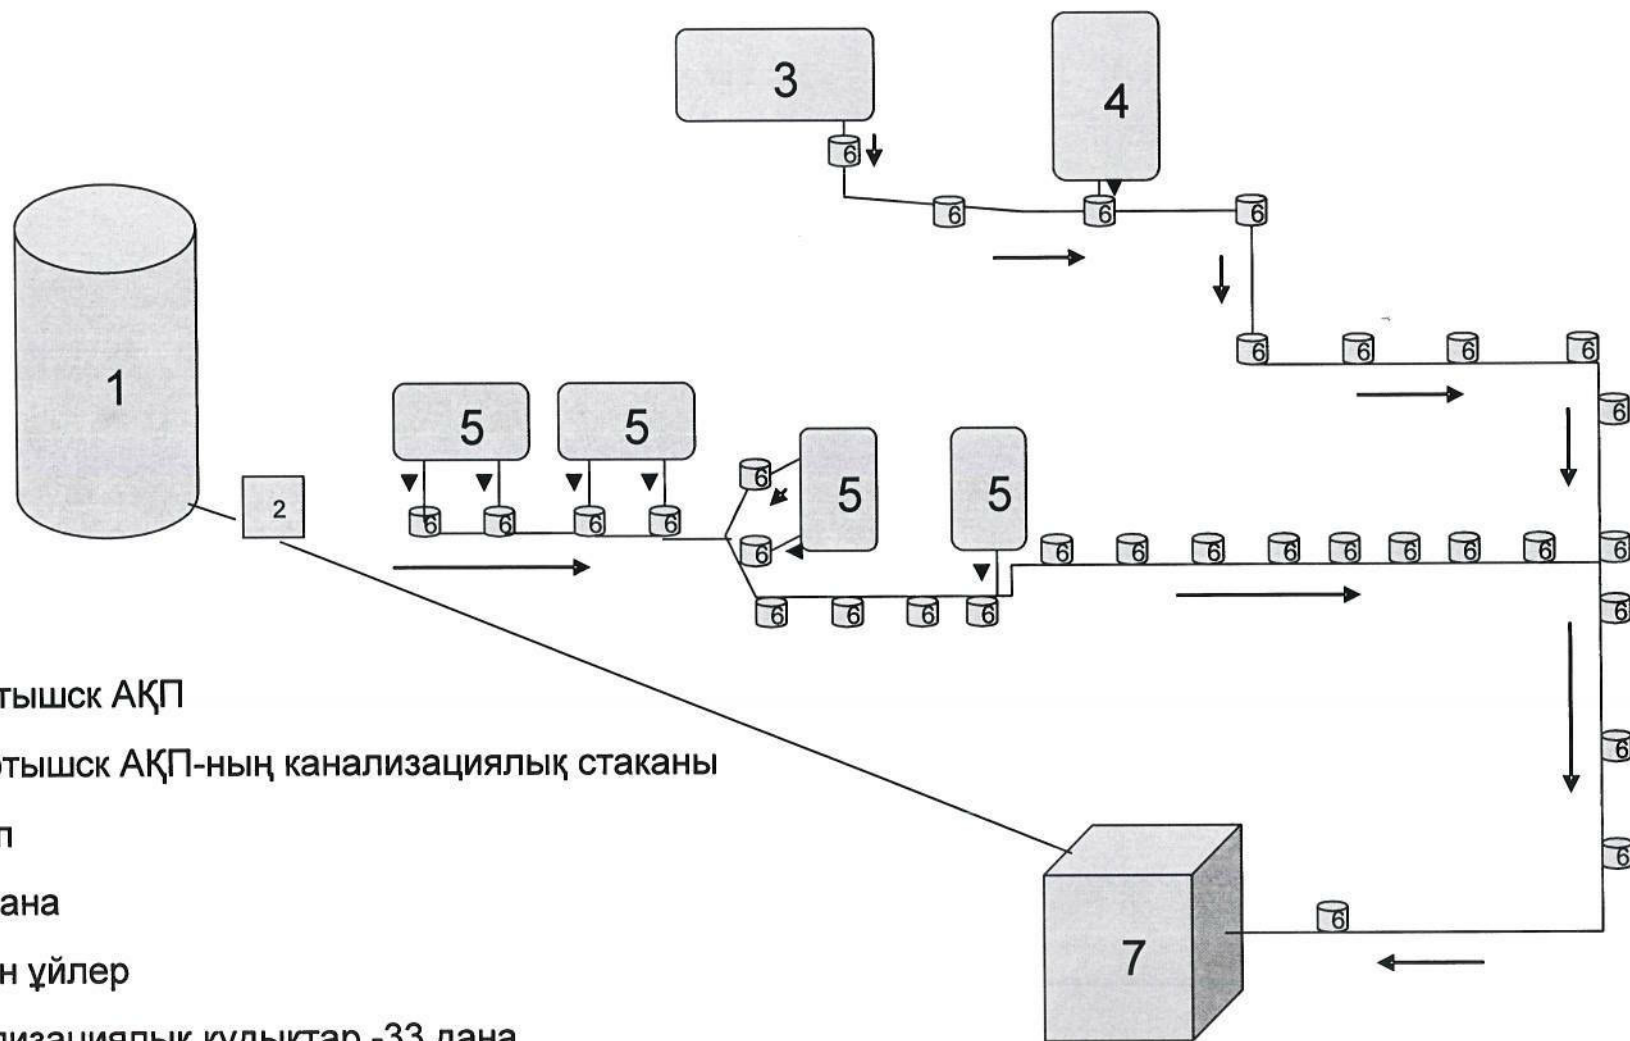

1. Прииртышск АҚП

2. Прииртышск АҚП-ның канализациялық стаканы

3. Мектеп

4. Аурухана

5. Тұрғын үйлер

6. Канализациялық құдықтар -33 дана

7. Тұрғын кентіне жататтын №2 ҚКС

Мектеп – КНС тармағының ұзындығы – 950 м

«Прииртышск» МАС – КНС тармағының ұзындығы – 1900 м

	ФИО	подпись	дата	Тұрғын кентінің өздігінен ағатын канализациясының сұлбасы		лит.	Масса	
Бекіт	Асенов Е.Т.		11.10.2018					
Тексер.	Копытин А.В.		11.10.2018			Парақ2	Парақтар 2	
Орынд.	Мусин Р.		11.10.2018	Павлодар МҚБ «Прииртышск» МАС				