


Электрическая схема электропитания субабонентов Шымкентского НУ

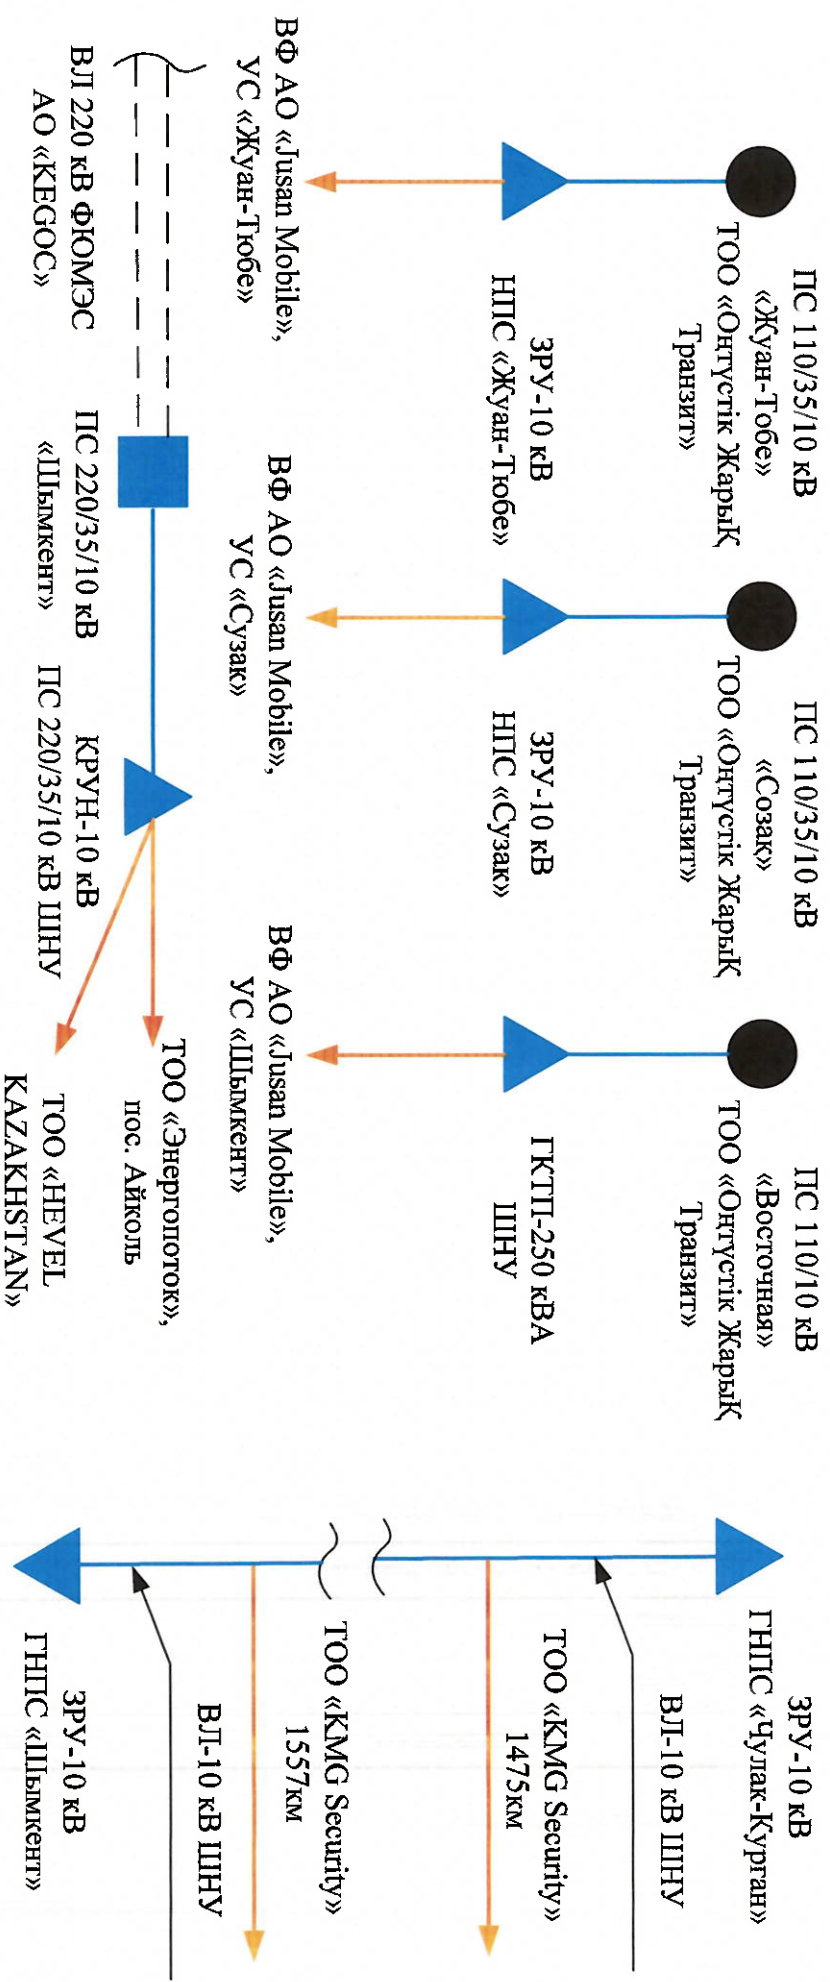


□ ПС 220 кВ
 ○ ПС 110 кВ
 ○ ПС 35 кВ
 △ КТП, ЗРУ, КРУН, ТП 10 кВ

▬ Энергопередающая организация
 ▬ ШНУ
 ▬ Субабоненты ШНУ

Главный энергетик-начальник СТУ

Бектүрғанов К.К.

Схема внешнего электроснабжения Шымкентского НУ

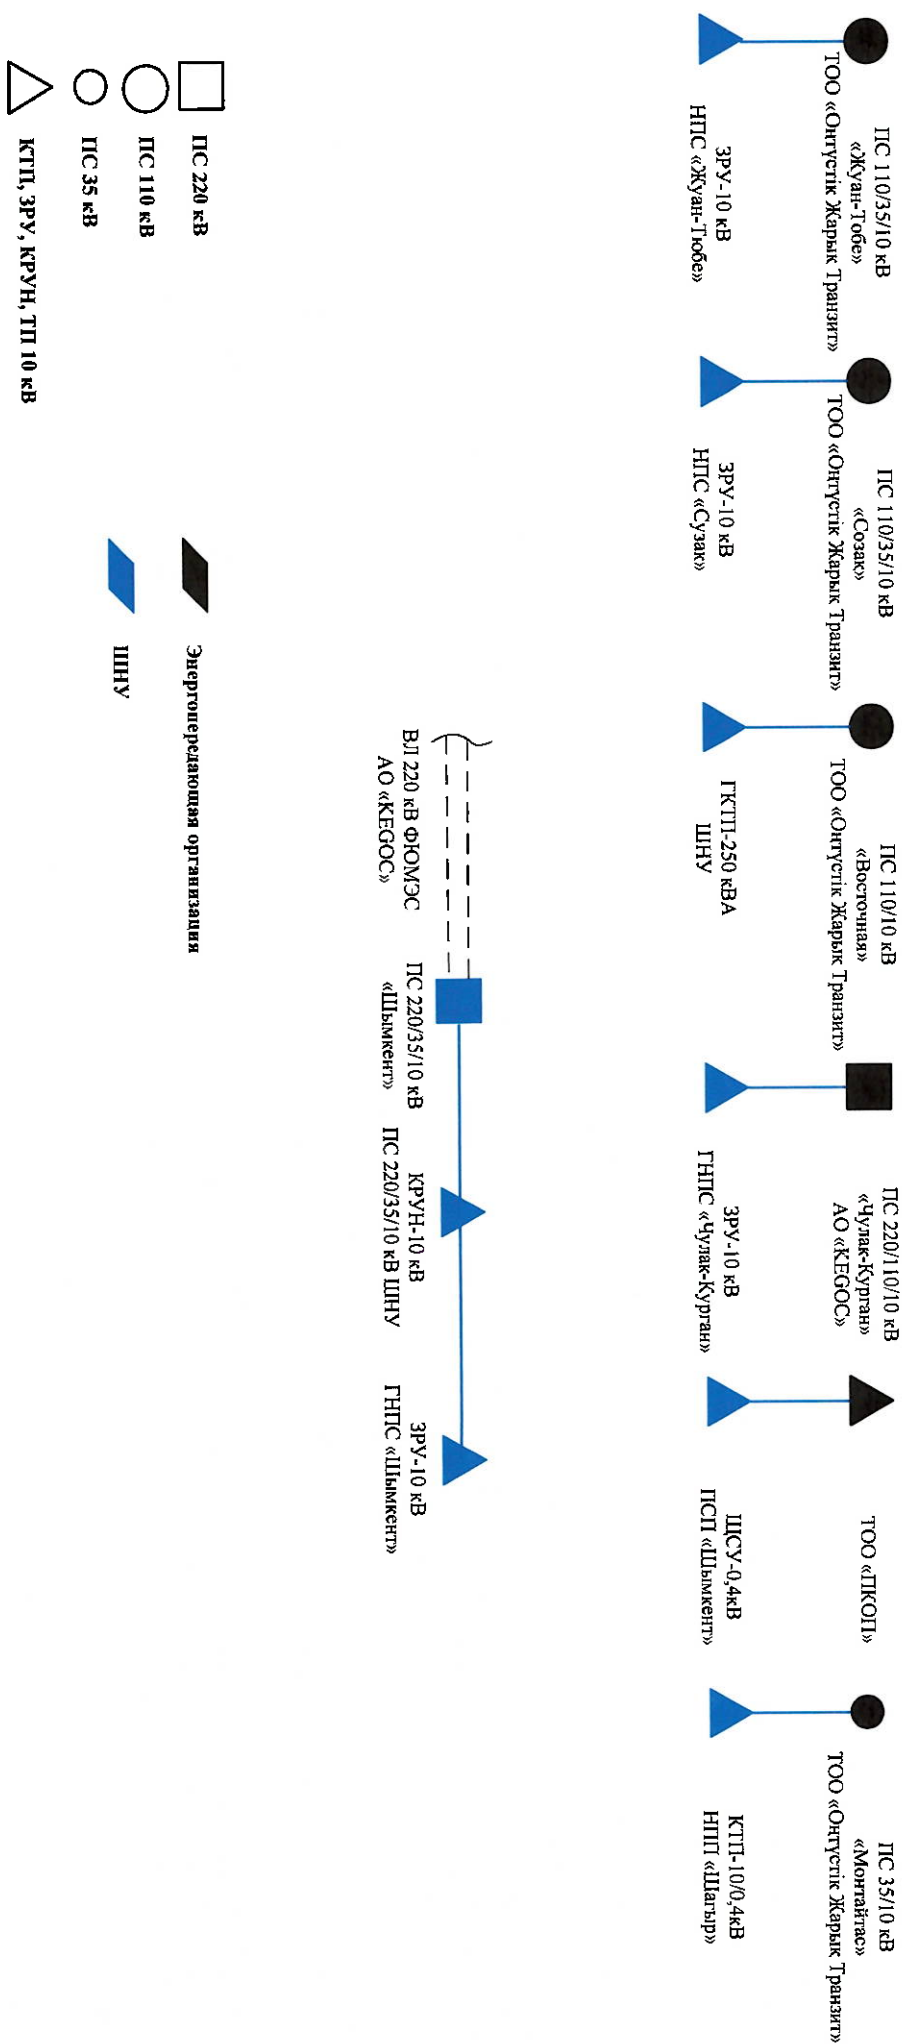

Главный энергетик-начальник СГЭ

Бектурганов К.К.