


Нормальная схема электрических сетей НПС Бейнеу Мангистауского НУ на 2023 гг.

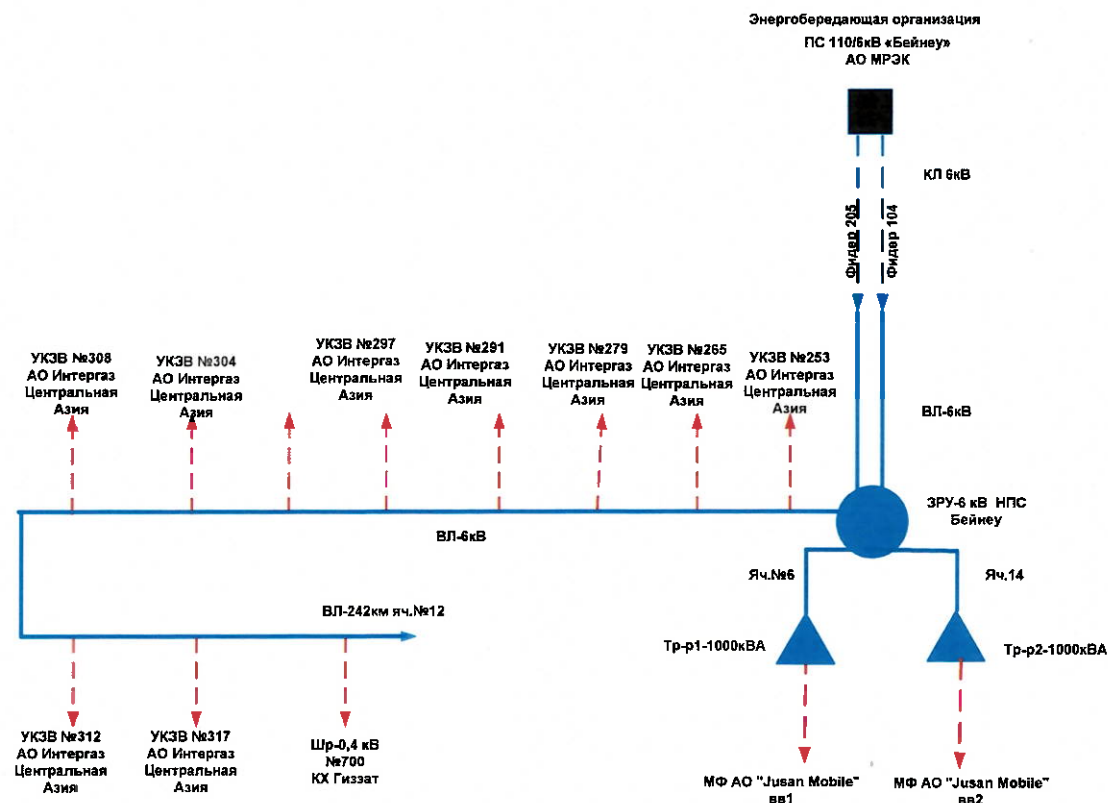

ПС 110/6кВ Бейнеу АО МРЭК

ЗРУ-6кВ НПС Бейнеу

КТП-6/0,4кВ
Мангистауского НУ



КЛ-6кВ, ВЛ-6кВ
Мангистауского НУ

Субабоненты
Мангистауского НУ

Главный энергетик МНУ

Сериков Б.К.


Нормальная схема электрических сетей НПС Каражанбас Мангистауского НУ на 2023 год.

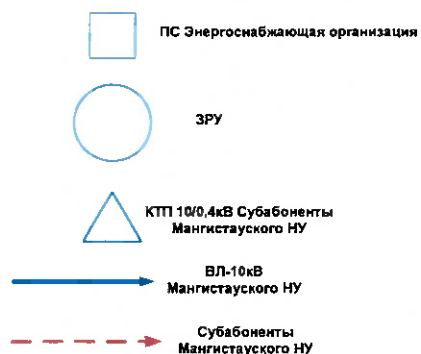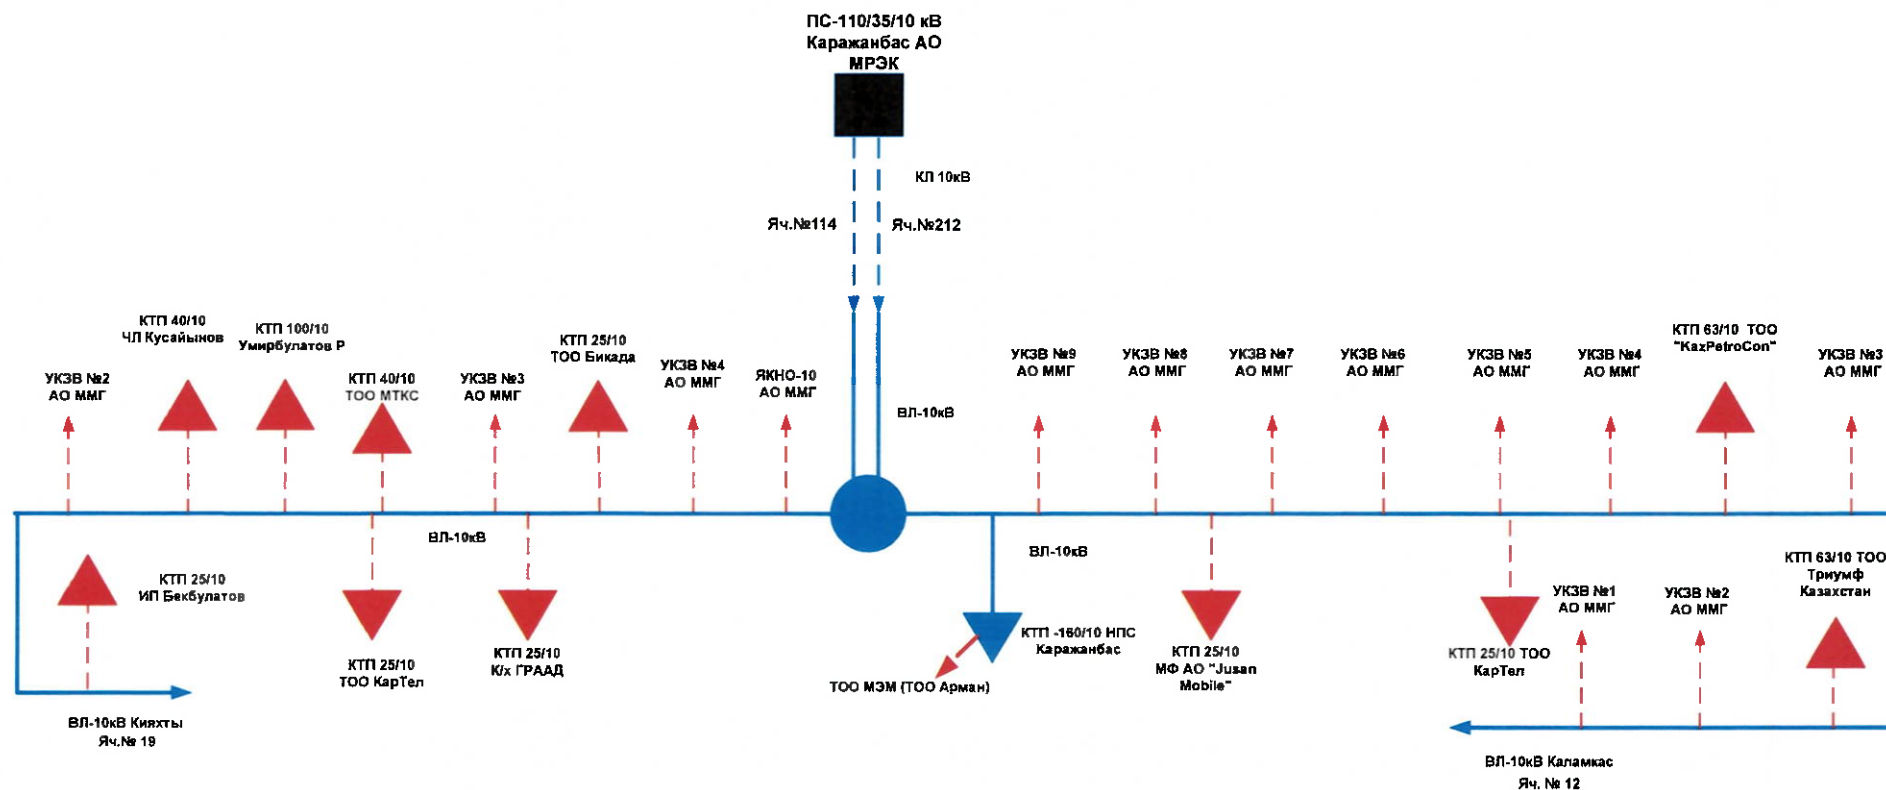


Главный энергетик МНУ

Сериков Б.К.

Нормальная схема электрических сетей СПН «Сай-Утес» Мангистауского НУ на 2023 год.

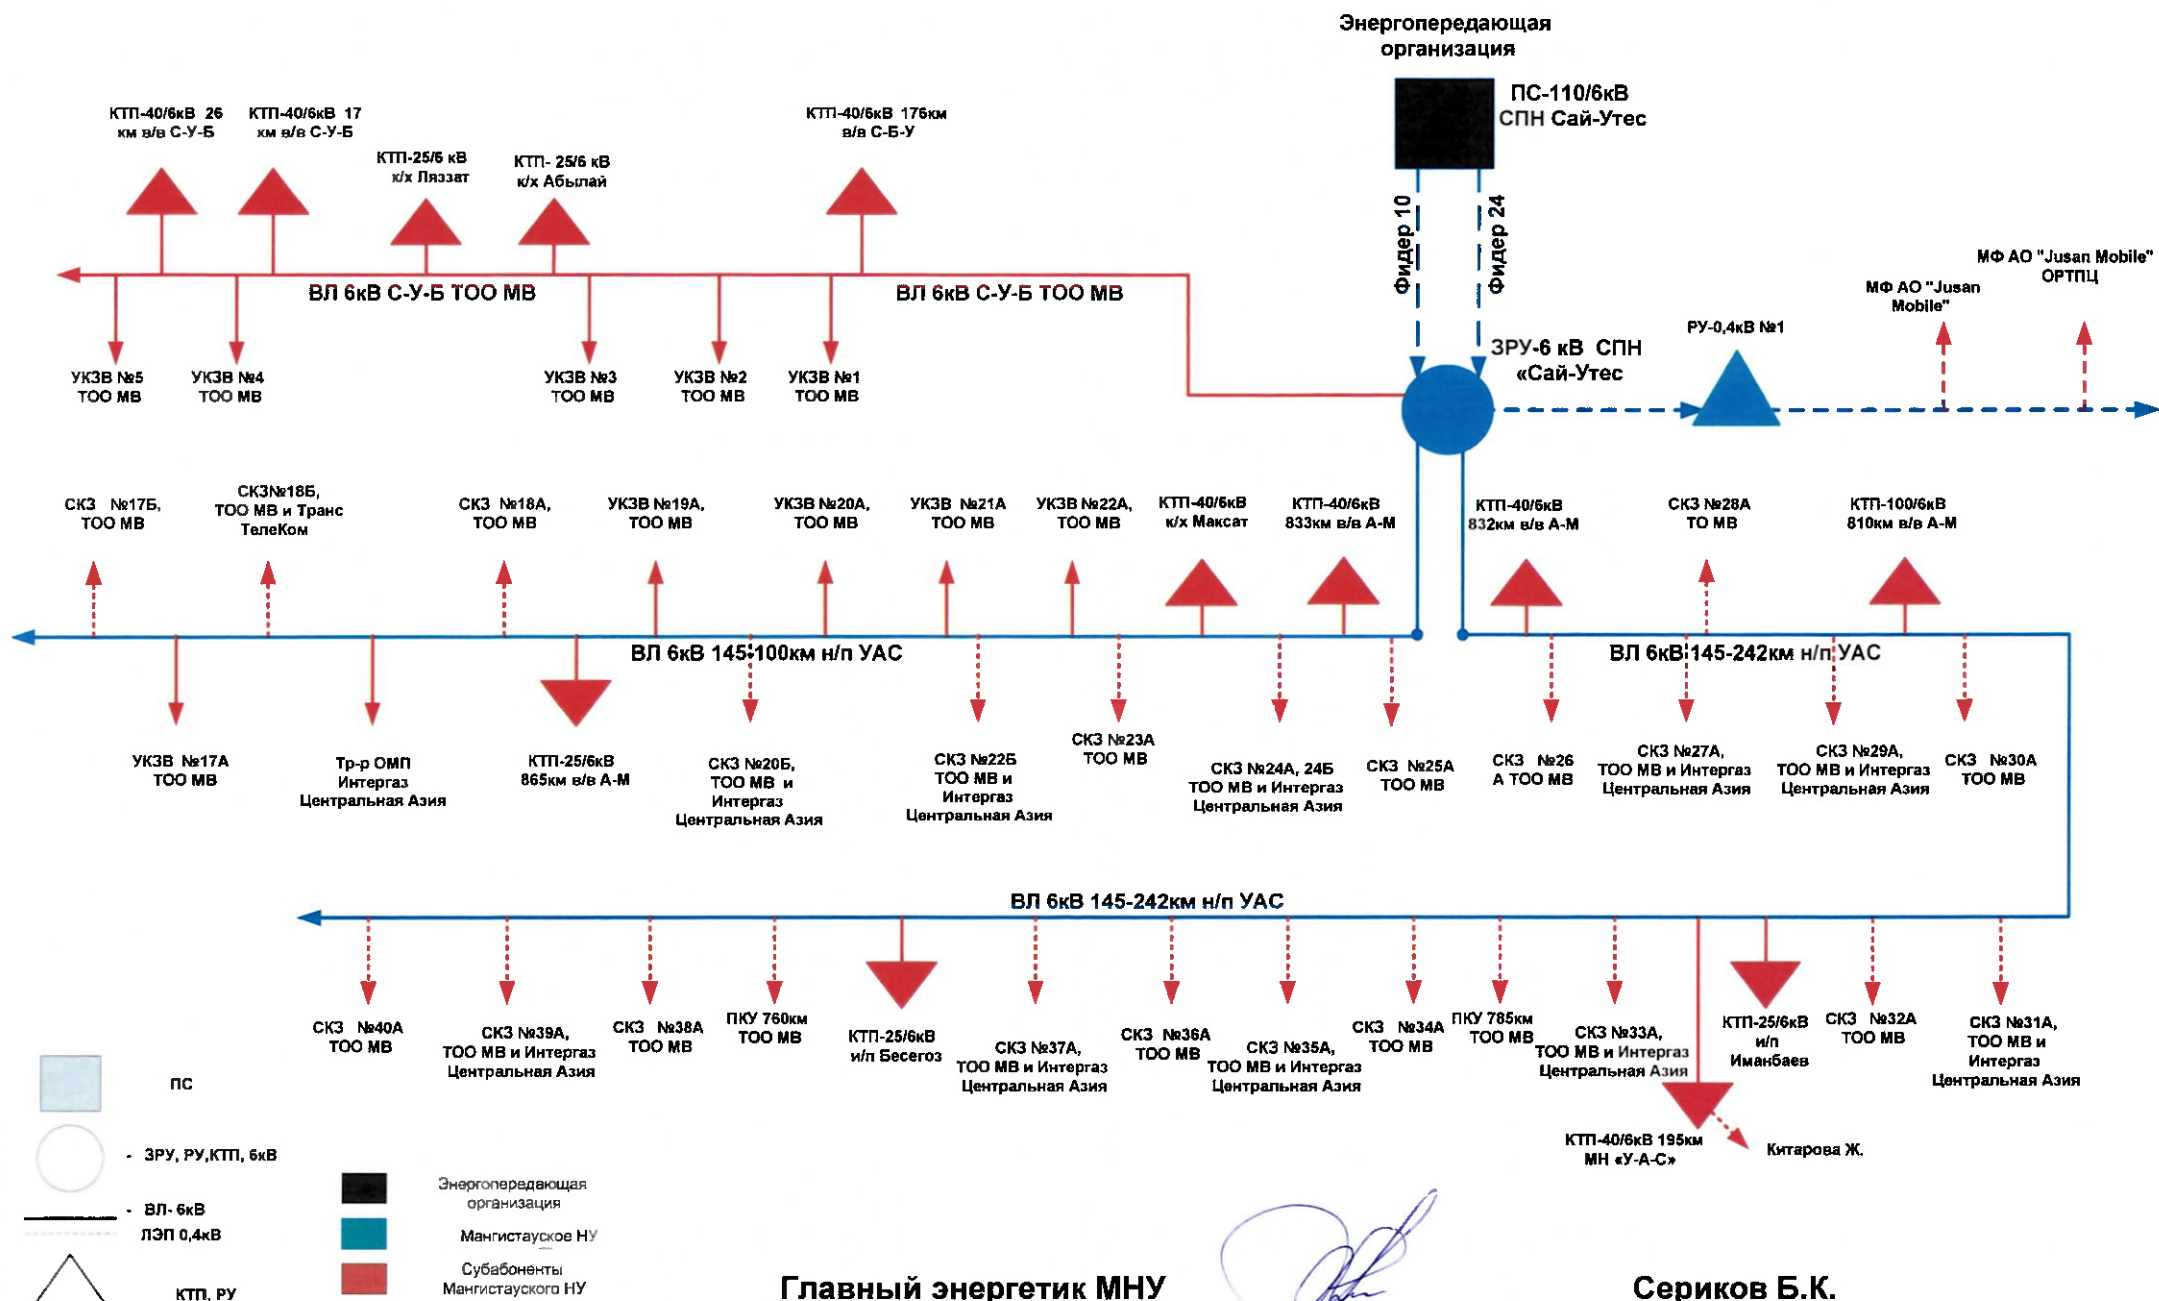


Нормальная схема электрических сетей ГНПС «Узень» Мангистауского НУ на 2023г.

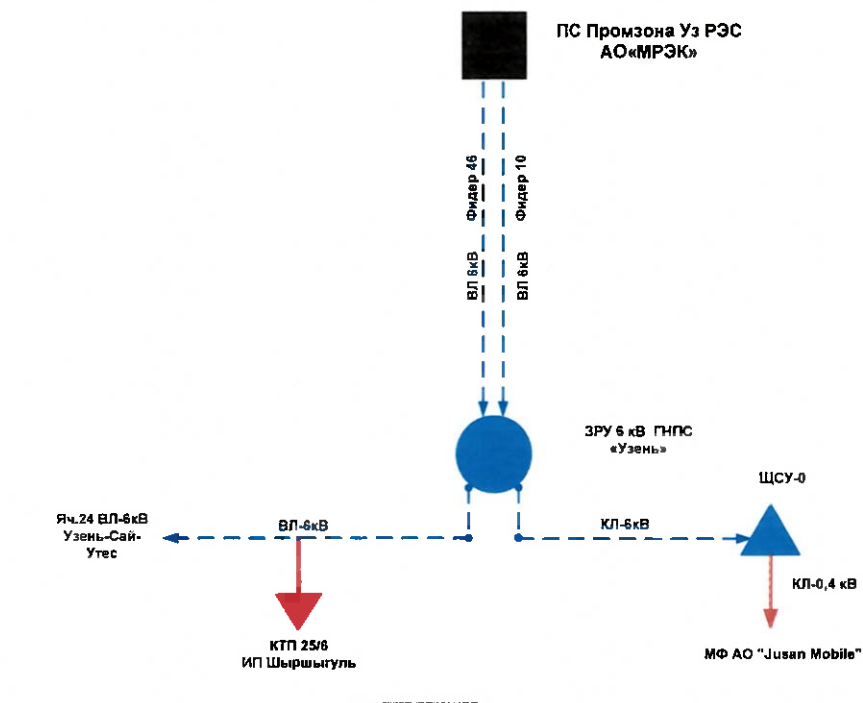

Главный энергетик МНУ

Сериков Б.К.

Нормальная схема электрических сетей ГНПС Актау, НПС Жетыбай и ПС Таучик МНУ на 2023 г.

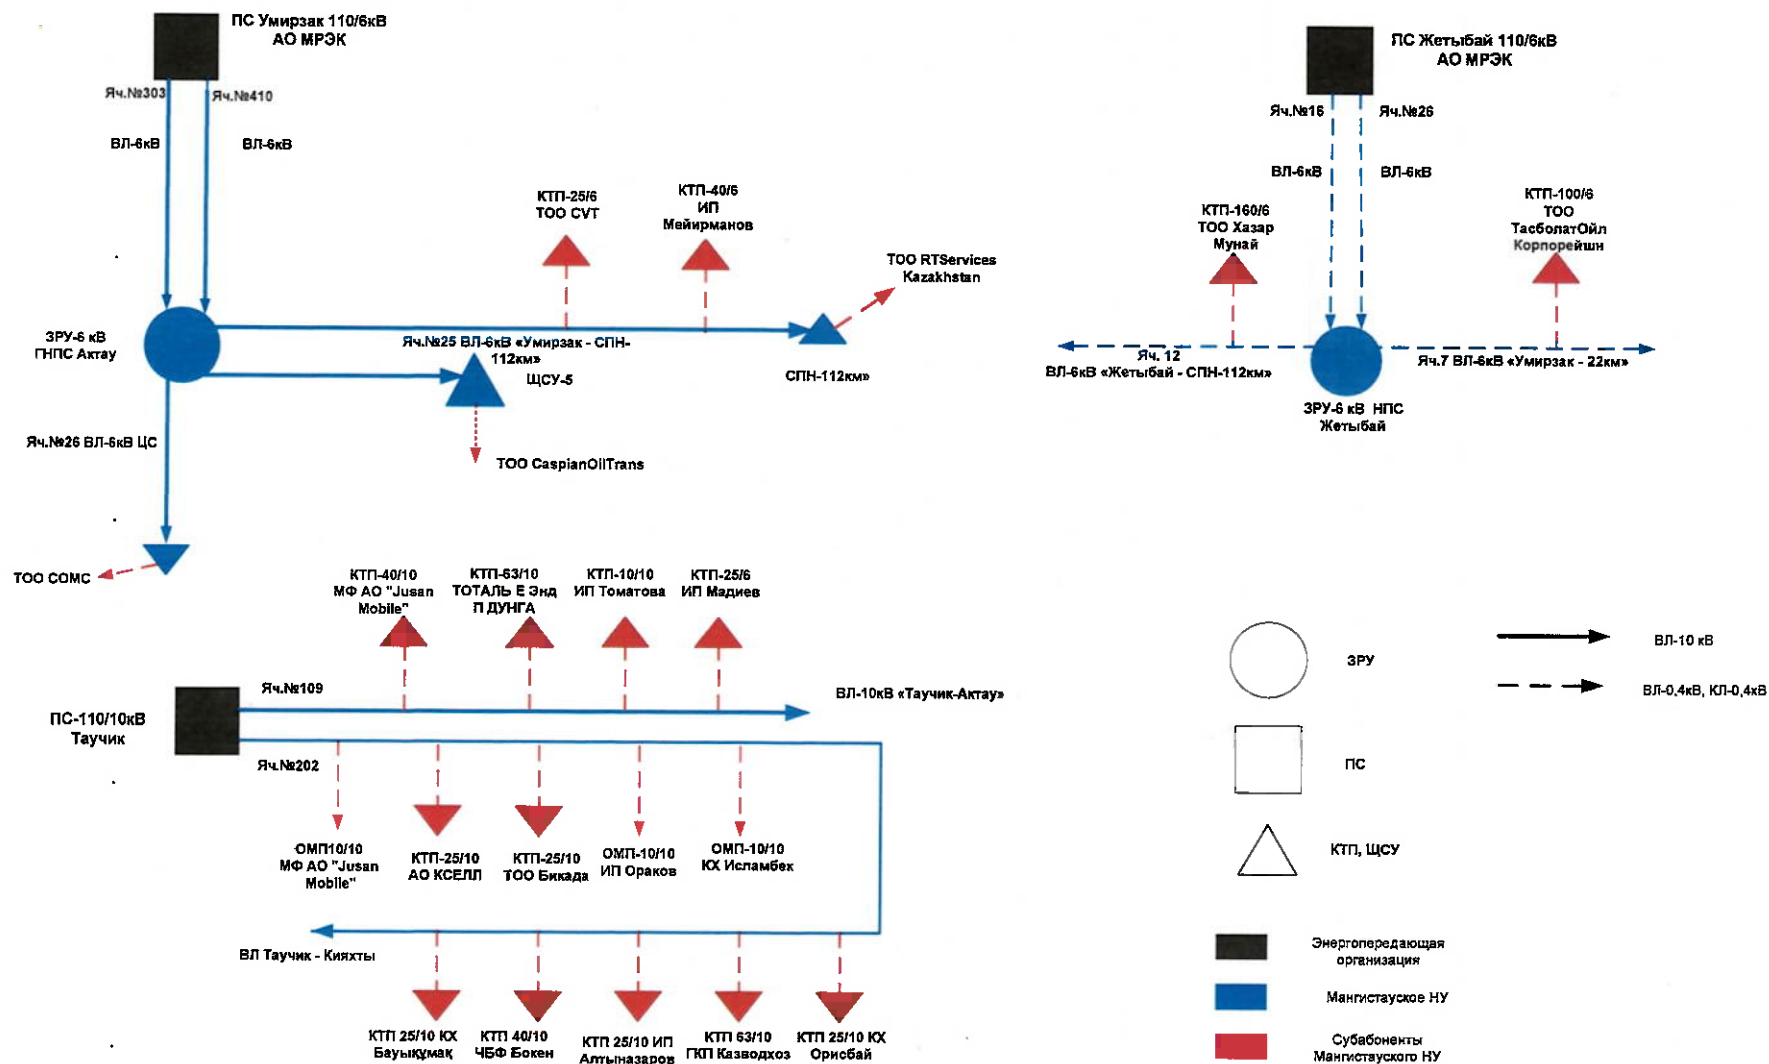

Главный энергетик МНУ

Сериков

Сериков Б.К.